


# RESIDENCE LIBERTÉ



DOMAINE DE  
**SCY**

PROGRAMME COMPOSÉ DE  
2 RESIDENCES, 1 RESIDENCE  
SENIORS & 10 MAISONS DE VILLE

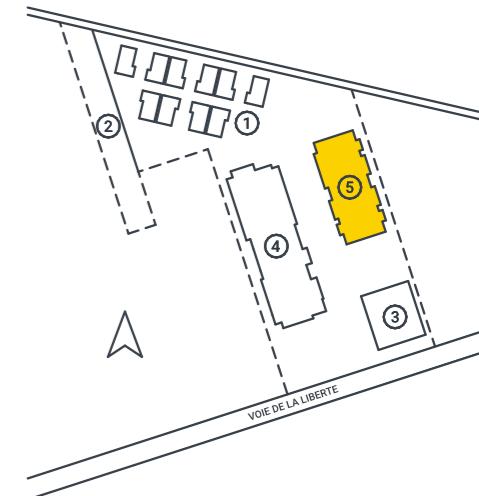

- ① LE CLOS DE L'ÉMOTION
- ② AIRE DE JEUX
- ③ RÉSIDENCE LE PREMIUM
- ④ RÉSIDENCE LE GRANDIOSE
- ⑤ RÉSIDENCE LIBERTÉ




111, Voie de la Liberté  
57160 Scy-Chazelles

**PLAN DE VENTE**  
Lot 208  
Vue en plan au 1/50 ème  
17/11/25



#### SURFACE HABITABLE

Cellier	4,06
Chambre 01	11,74
Entrée	3,42
SDB / WC	6,03
Séjour / Cuisine	19,65
<hr/>	
	44,90 m <sup>2</sup>
<hr/>	
Terrasse	9,27
<hr/>	

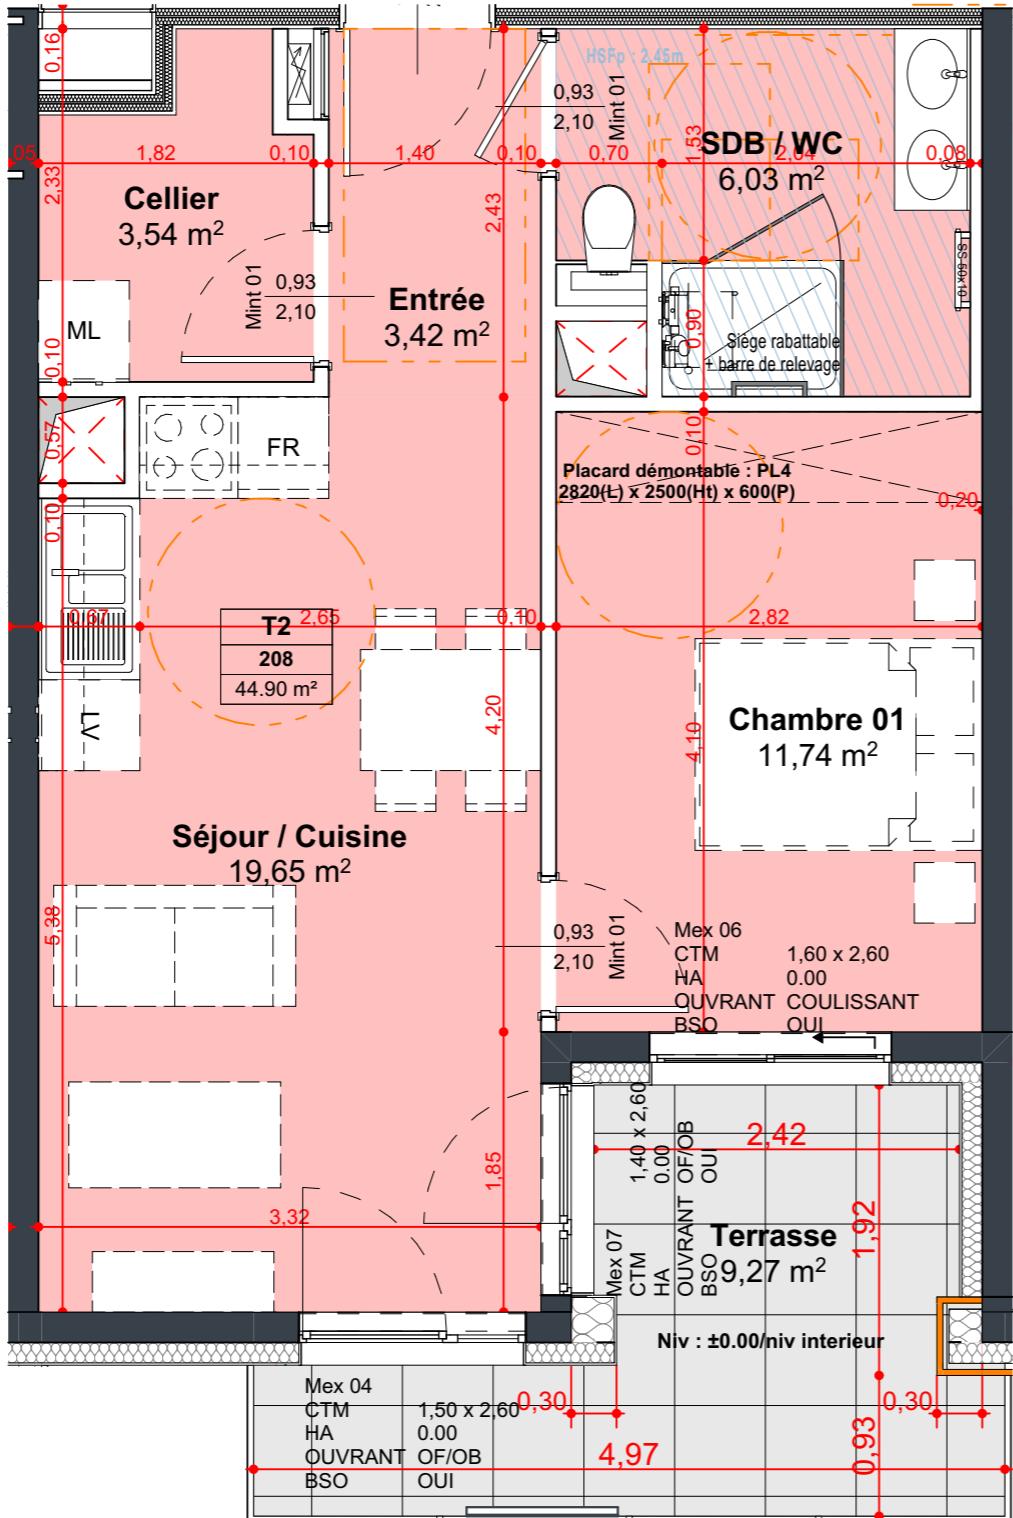

**MAGNUM**  
IMMOBILIERE

T. 06 19 52 79 10  
T. 06 71 90 28 23  
magnum-immobilier.fr