


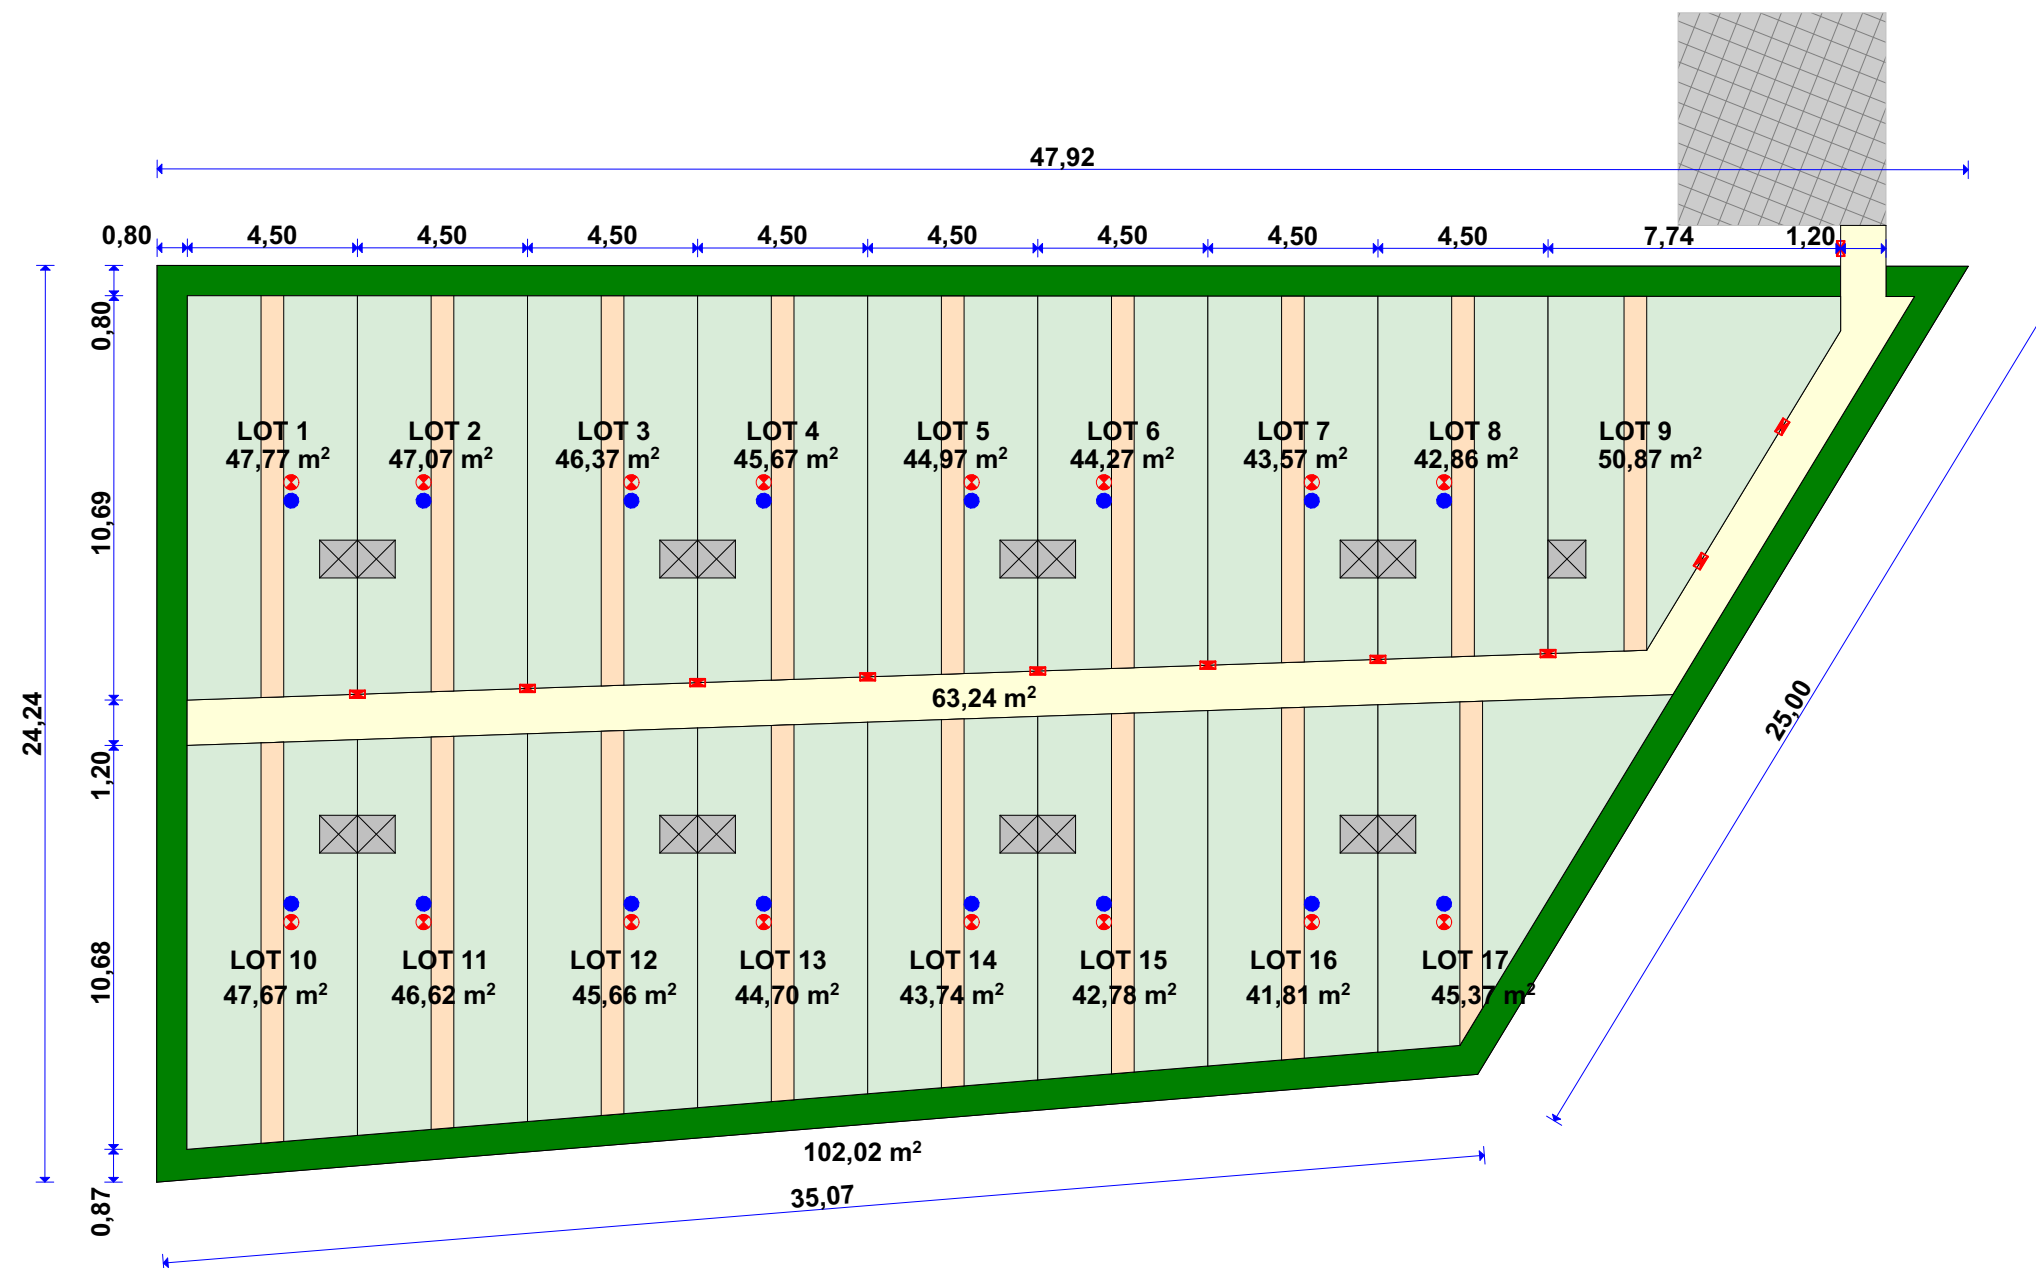

- Cheminement principale en stabilisé largeur 120cm
- Allées de jardin en dalle 60x60cm largeur 60cm
- Clôture extérieure périphérique en grillage rigide de 180cm de haut doublée haie
- Clôture entre lots et cheminement principale en grillage souple + portillon hauteur 110cm
- Abris de jardin du commerce de 1 à 2 m² environ
- Un mat d'élclairage par lot au centre du jardin de 250cm de haut
- Un point d'arrosage par lot
- Eclairage du cheminement principal par potelets



MAITRE D'OUVRAGE: MAGNUM IMMOBILIERE	MAITRE D'OEUVRE: GHA 3, rue de l'Argonne METZ 57000 Tel: 03 87 50 52 09 E-mail: contact@gha-architectes.com	G H A ARCHITECTES	REF GHA: 404	JARDINS POTAGERS	ESQ	N° PLAN: 0	DATE:	INDICE	OBJET
				27/03/2015			0		
				Habitat collectif			FORMAT: A3		DATE: 31/10/2025